


PLAN DE RESEAU RIA

DURAND SERVICE
 35, avenue Urbain Verrier
 Parc d'activité Champ Dolin
 69800 SAINT PRIEST

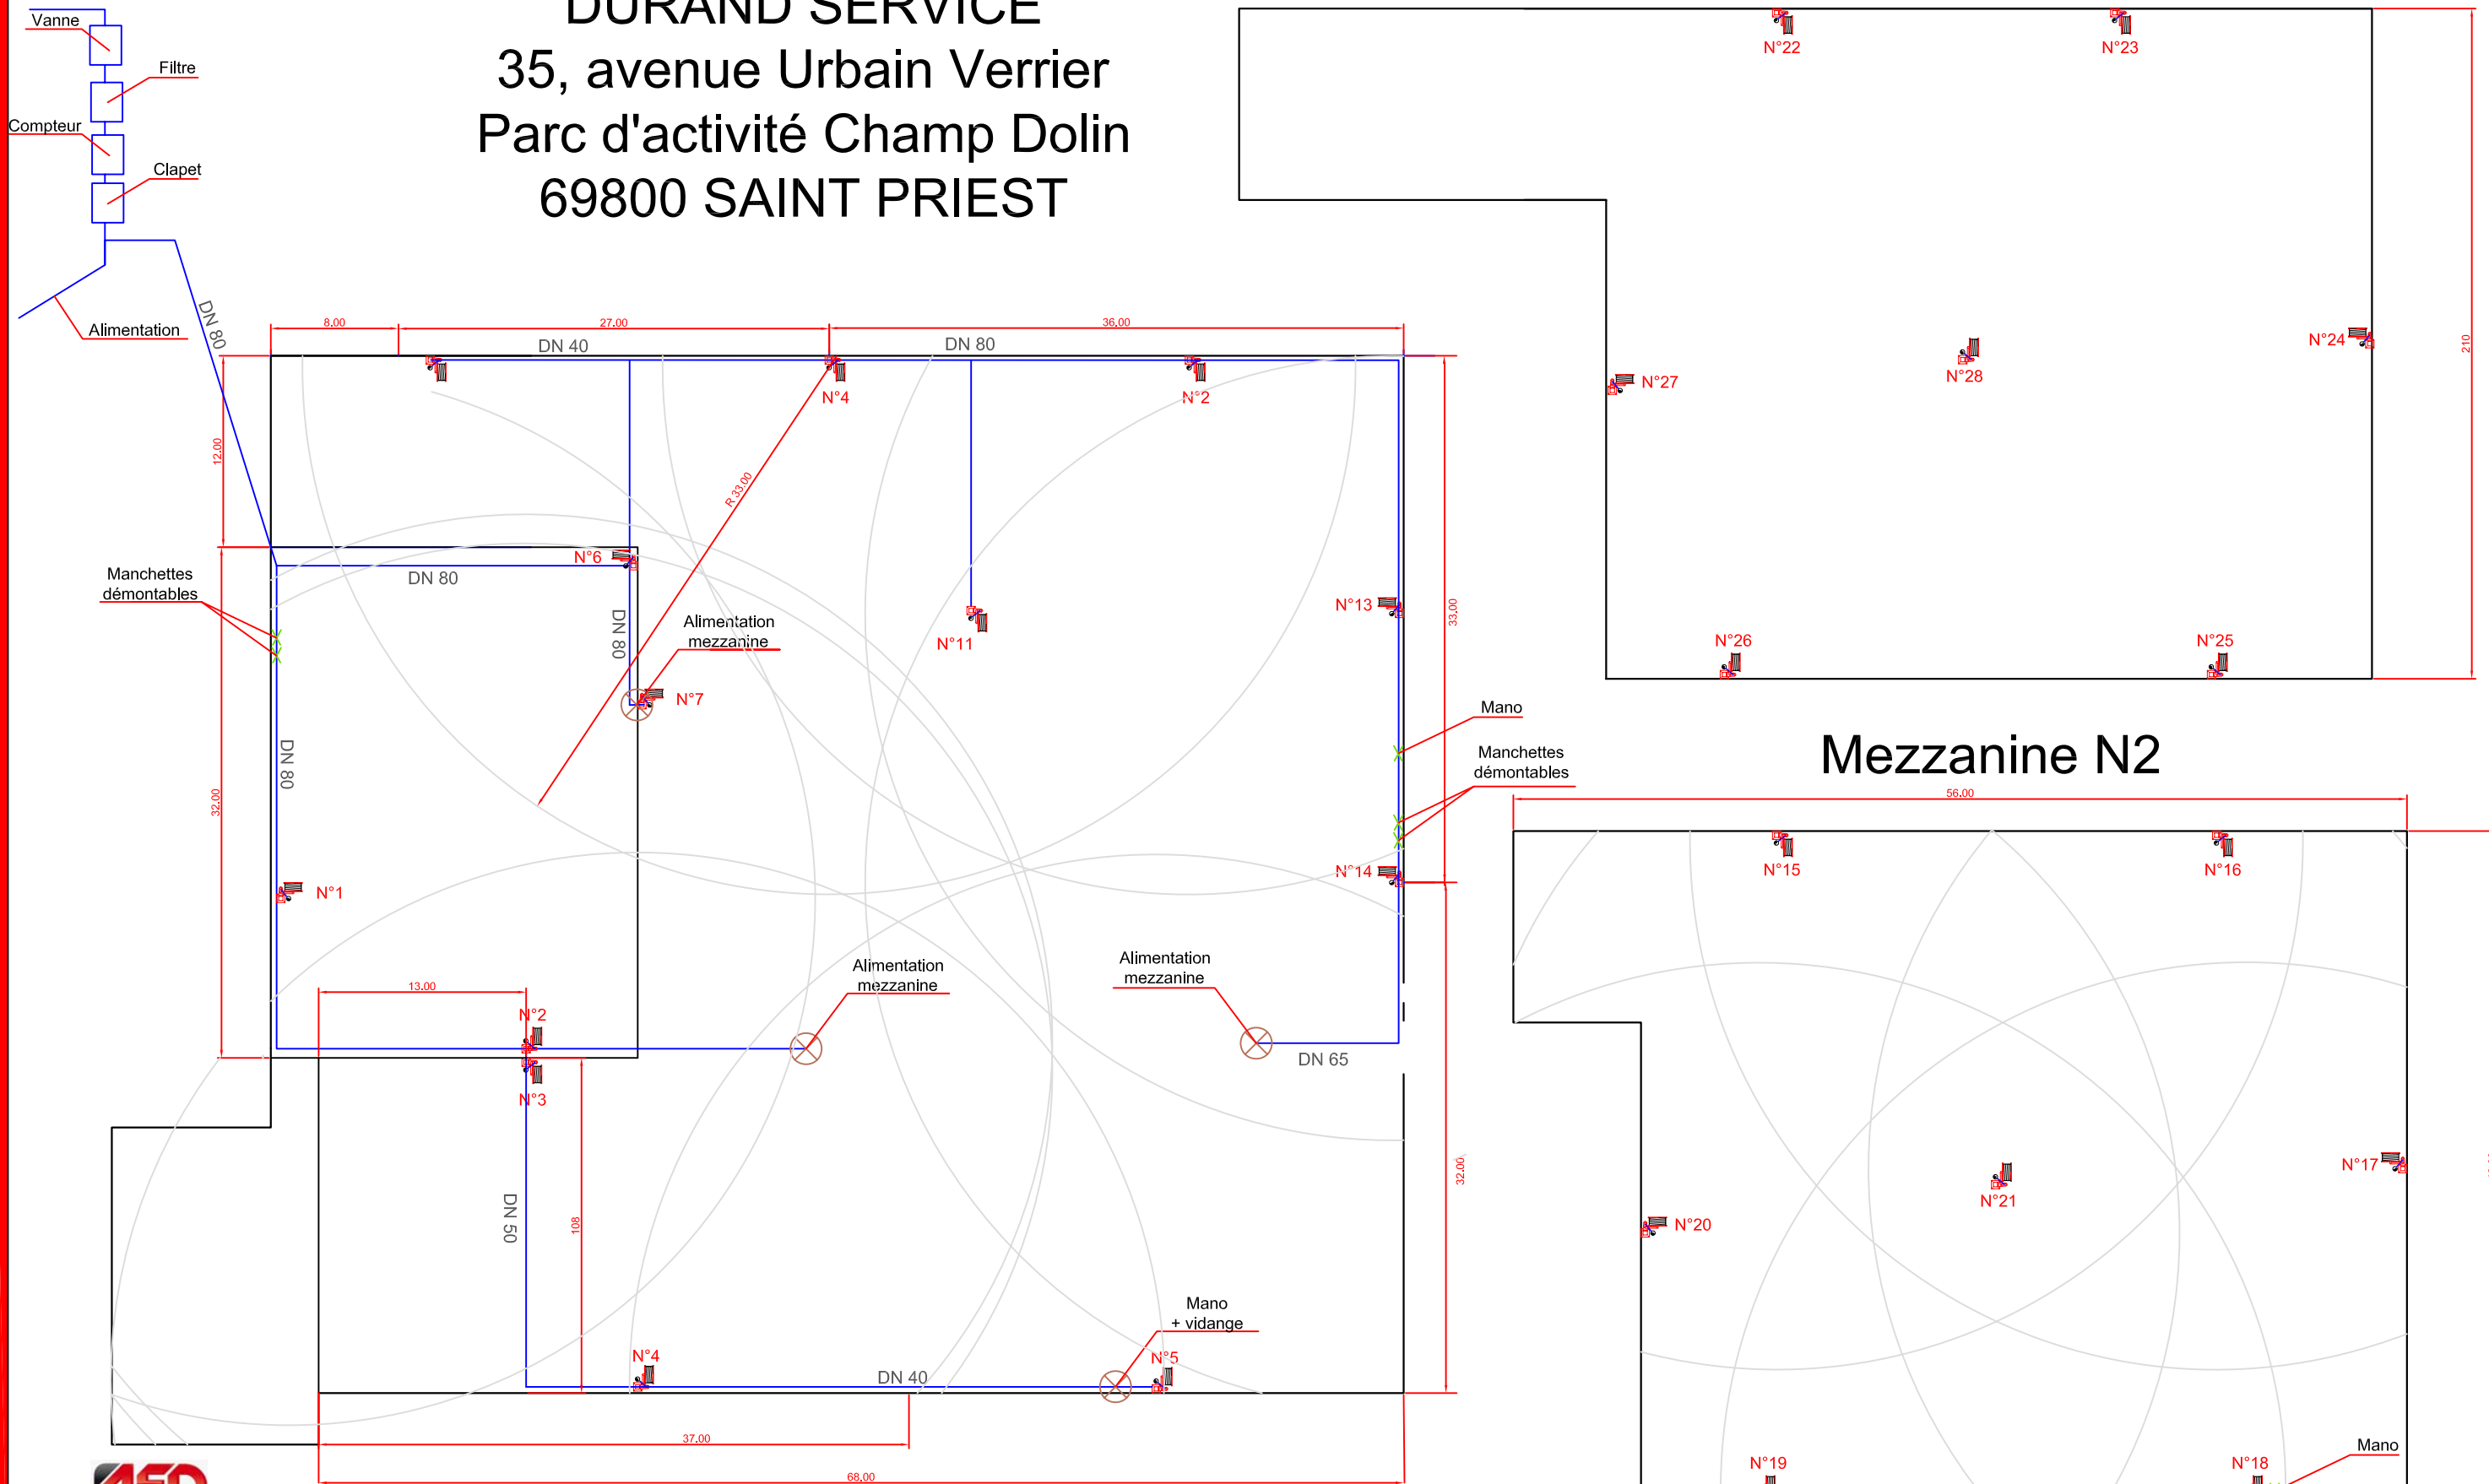

REZ DE CHAUSSEE

Mezzanine N2

Mezzanine N1



NF X08-070
 01-05-2015-2063-MC
 MAI 2015

Echelle : 1cm = 4m00

RIA pour reseau
 Robinet d'Incendie armé